


#4628

2 Bedroom Sea View Bungalow for Sale in Peyia Paphos

 Akoursos, Paphos

€385,000 +MwSt

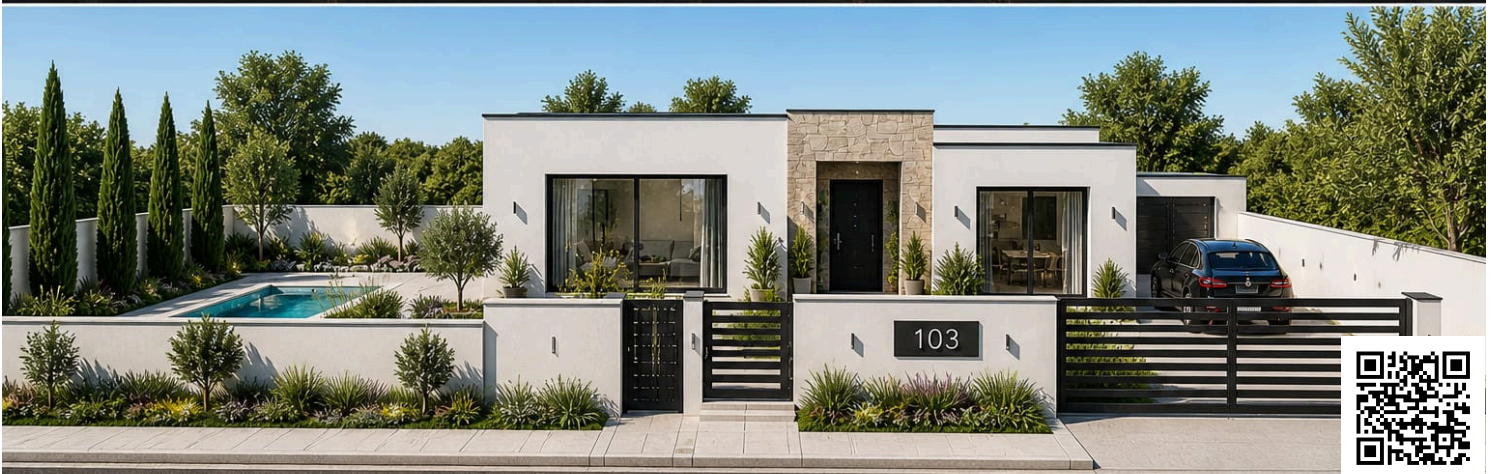



Überblick

Spezifikationen

Schlafzimmer

 2


Badezimmer

 2

Bedeckt

 103 m²

Typ	Bungalow
Toiletten	2
Grundstück	598 m²
Status	Außerplanmäßig
Baujahr	2027

Möbliert	Unmöbliert
Struktur	Beton
Fassade	Ziegel
Energieeffizienzklasse	 A

Beschreibung

For sale off plan, this modern bungalow in Akoursos offers spacious and comfortable living. The home features a well-designed internal area of 103 m², all on the ground floor, providing easy access and a practical layout.

There are two bedrooms and two bathrooms, perfect for couples or small families. OPTION FOR MAKING IT A 3-BED. The property is set on a large plot, allowing for plenty of outdoor space and privacy. The highlight is the private swimming pool, making it easy to enjoy the sunny climate all year round.


Facing south, this bungalow boasts breathtaking panoramic views, including a clear sea view. The design ensures excellent natural light throughout the day. Built to high standards with an energy efficiency rating of A, it combines modern style with eco-friendly living. The home is offered unfurnished, so you can add your personal touch.

Akoursos is a peaceful area known for its natural beauty and tranquility. Nestled between green hills and the coast, it provides a perfect balance between rural charm and access to essential amenities. This property, to be completed in 2027, presents an ideal opportunity for those seeking a new beginning in a scenic location.

Contact Unique Cyprus Homes today to secure this outstanding opportunity.



Grundrisse

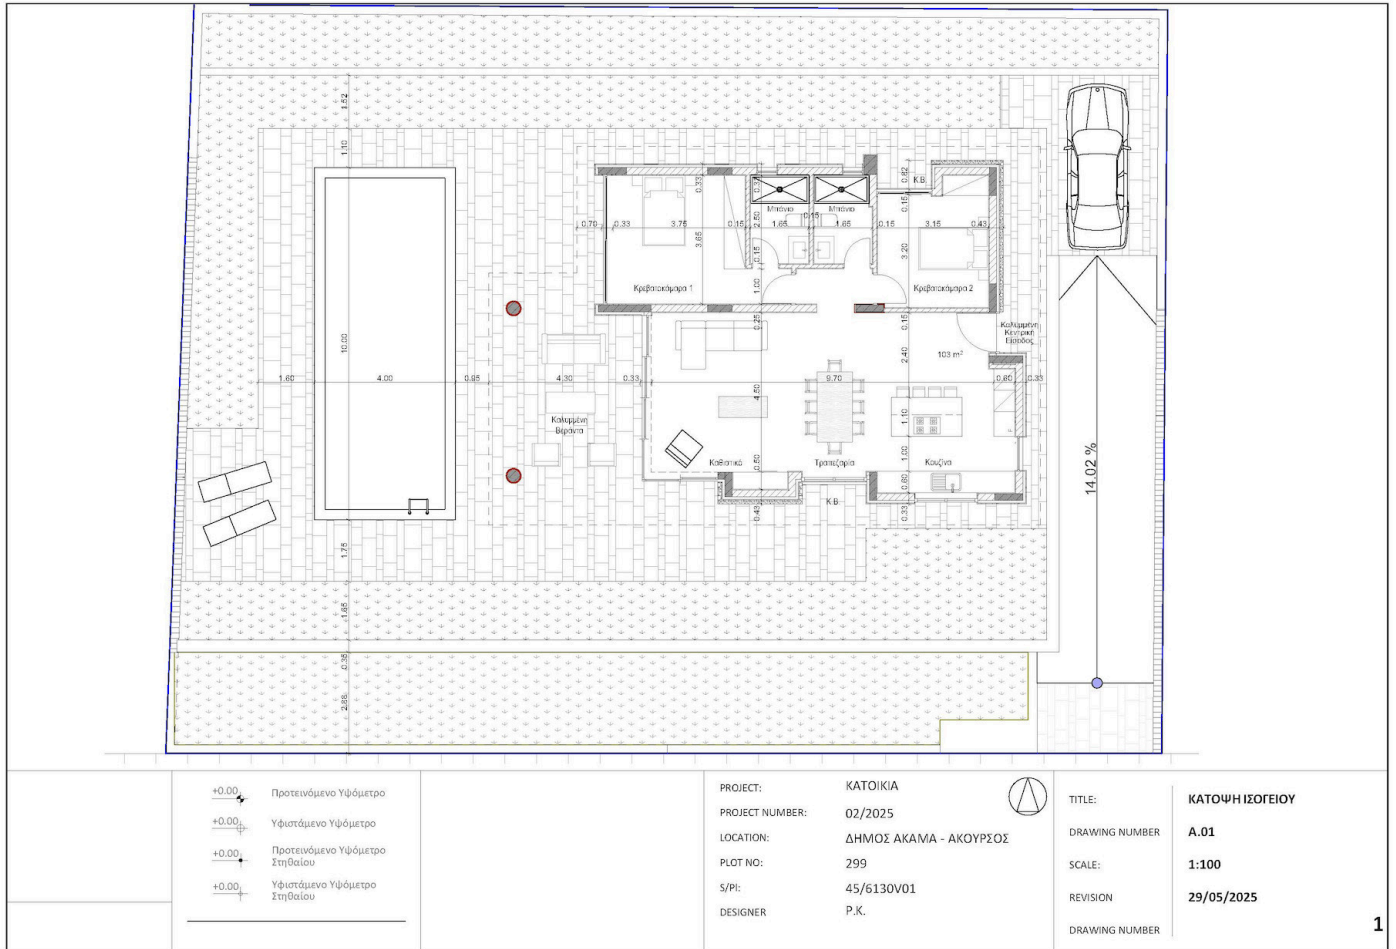

+0.00 Προτεινόμενο Υψόμετρο
 +0.00 Υφιστάμενο Υψόμετρο
 +0.00 Προτεινόμενο Υψόμετρο
 Στηθαίου
 +0.00 Υφιστάμενο Υψόμετρο
 Στηθαίου

PROJECT: ΚΑΤΟΙΚΙΑ
 PROJECT NUMBER: 02/2025
 LOCATION: ΔΗΜΟΣ ΑΚΑΜΙΑ - ΑΚΟΥΡΣΟΣ
 PLOT NO: 299
 S/P/E: 45/6130V01
 DESIGNER: P.K.



TITLE: ΚΑΤΟΨΗ ΙΣΟΓΕΙΟΥ
 DRAWING NUMBER: A.01
 SCALE: 1:100
 REVISION: 29/05/2025
 DRAWING NUMBER



Additional information

Ausstattung

Klimaanlage, Geteiltes System
Solarwassererhitzer

Parkplatz, Bedeckt

Pool, Privatgelände

Eigenschaften

Doppelverglasung

Erhöht

Hell

Luxus-Spezifikationen

Neben der Grünfläche

Ruhebereich

Wärmedämmung

En Suite Dusche

Floor-to-ceiling windows

Hohe Decken

Meerblick

Panoramablick

Sackgasse

Energieeffiziente Türen/Fenster

Garten

Investitionsmöglichkeit

Modernes Design

Pool view

Unter dem Marktwert

Entfernungen

Ausstattung

 10 km


Meer

 13 km

Contact us



Aristos Aristodemou

 (+357) 99405421

 info@uniquecyprushomes.com

